


FATADA NORD

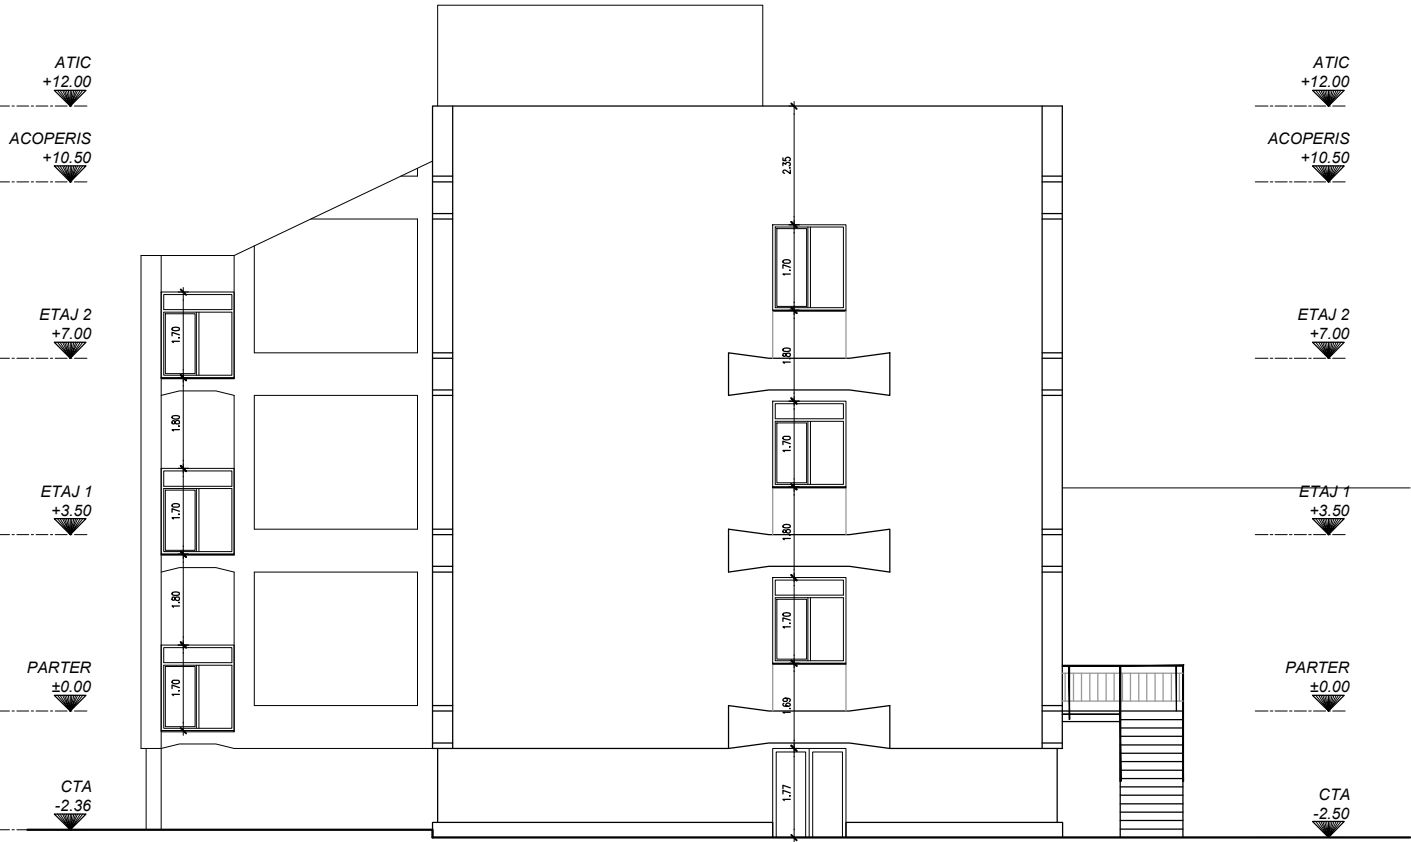

FATADA EST

NOTA		Solutiile tehnice si economice cuprinse in prezenta documentatie sunt proprietatea intelectuala a ABG BUSINESS TOOLS S.R.L. Ele pot fi utilizate numai in scopul prevazut in contract. Documentatia nu poate fi reprodusa – integral sau partial – fara acordul scris a ABG BUSINESS TOOLS S.R.L.			
ABG BUSINESS TOOLS CUI RO31647040 J40/6236/2013 Bucharest, S2, Lecturii 4				BENEFICIAR: JUDETUL VALCEA, PRIN CONSILIUL JUDETEAN VALCEA	PROIECT NR. 19027/2019
INTOCMIT	NUME	SEMNATURA	SCARA	DENUMIRE PROIECT: REABILITAREA, MODERNIZAREA SI DOTAREA SECTIILOR DIN CLADIREA - CORP C6 A SPITALULUI JUDETEAN DE URGENTA VALCEA, SITUAT IN STR. GENERAL MAGHERU NR. 54	FAZA TEMA PROIECTARE
Sef proiect:	Arh.ARGHIR Maria Cristina		1:150	TITLUL PLANSEI: EXISTENT FATADA NORD & FATADA EST CORP C6	PL NR.E1–12
Proiectat:	Arh. VOICU Dan		DATA 03.2020		REV. -
Desenat:	Arh. VOICU Dan				