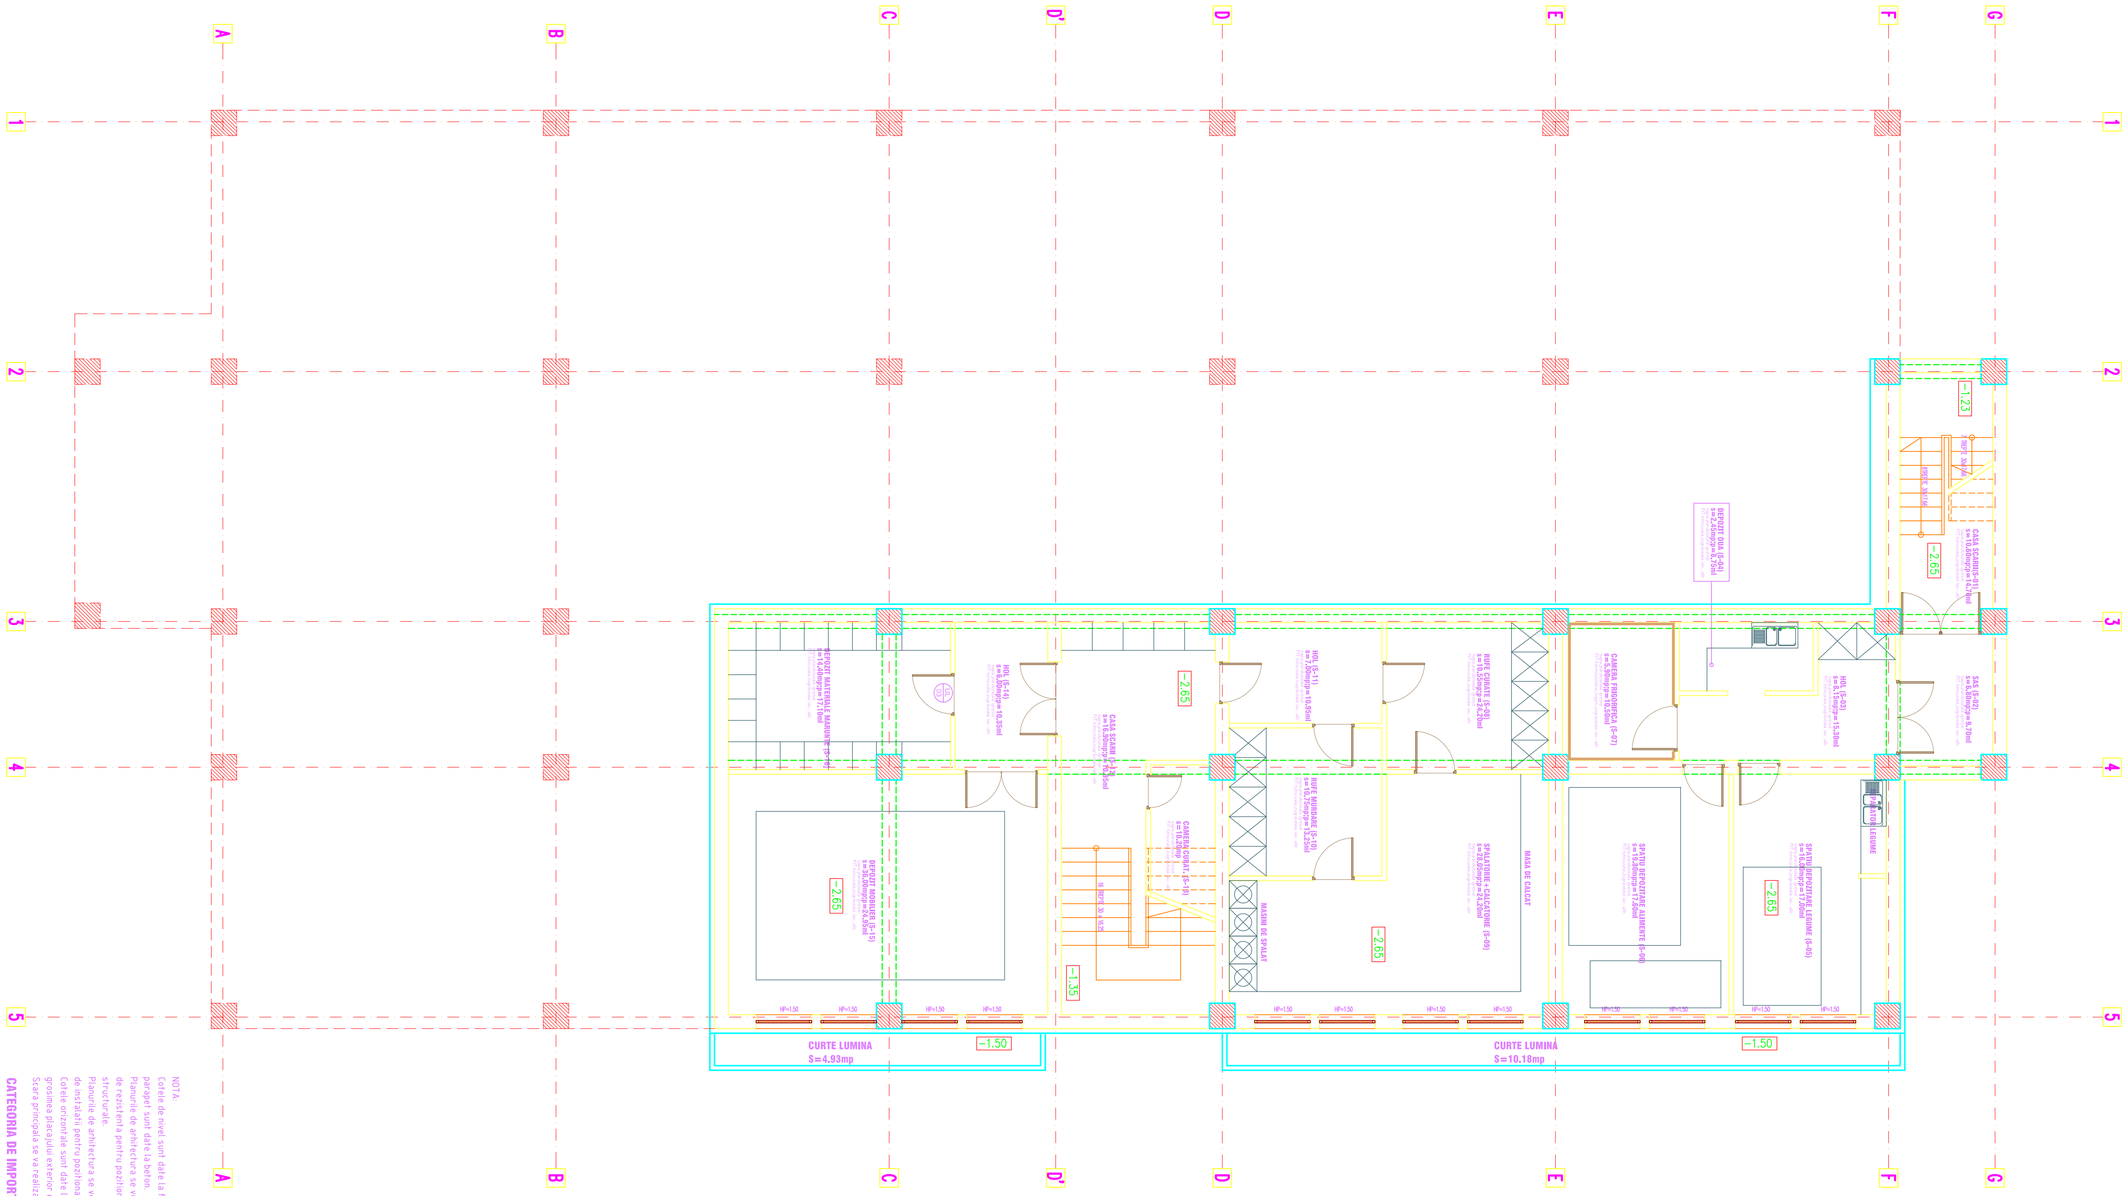

NOTA

Cotele de nivel sunt date la finisaj, inaltimile de pe axe sunt date la beton.

Planurile de arhitectura se vor citi impreuna cu cele de rezistenta pentru pozitionarea elementelor structurale.

Planurile de arhitectura se vor citi impreuna cu cele de instalatii pentru poziționarea golurilor necesare.

Cotele orizontale sunt date la ax pereți.

Grosimea placajului exterior de polistiren (10cm).

Scara principală se va realiza conform detaliilor.

CATEGORIA DE IMPORTANTA "C"

CLASA DE IMPORTANTA III

GRAD DE REZISTENTA LA FOC II

RISC MIC DE INCENDIU

S construita SUBSOL=254,00 mp

EXPERT

VERIFICATOR

VERIFICATOR / EXPERT | NUME | SEMNĂTURA | CERINȚA

REFERENT / EXPERTIZA NR. / DATA

Beneficiar:

CENTRUL SCOLAR PENTRU EDUCATIE INCLUZIVA BABENI

Titlu proiect:

Reabilitare, modernizare, extindere și dotare unității de învățământ preuniversitar cu personalitate juridică - Centrul școlar pentru educație incluzivă "Babeni", Comuna Babeni, Județul Vâlcea

Titlu planșa:

PLAN SUBSOL-MOBILIARE CORP B-EXTINDERE

Scara: 1:50

Data: 02.2019

Faza: PT + DE

Proiect nr: 18/2019

Planșa nr: A.13

SPECIFICAȚIE | NUME | SEMNĂTURA

SEF PROIECT: Ing. Bogdan NICOLAESCU

PROIECTAT: arh. A.E. CIOCÎRLAN

DESENAT: arh. A.E. CIOCÎRLAN

STRUCTURAL ENGINEERING

Bucureşti, Sector 3, Str. Dr. Nicolae Kretzulescu, Nr. 18, Bl. 18, Sc. 1, Et. 3, Ap. 12

TEL. MOBIL: 0722.318.618

AVIZ ISCIR/2009