


STUDIU DE OPORTUNITATE

LEGENDA

- LIMITA AMPLASAMENT PUZ
- LIMITA PROPRIETATE
- S=10 100,00 mp
- PADURE

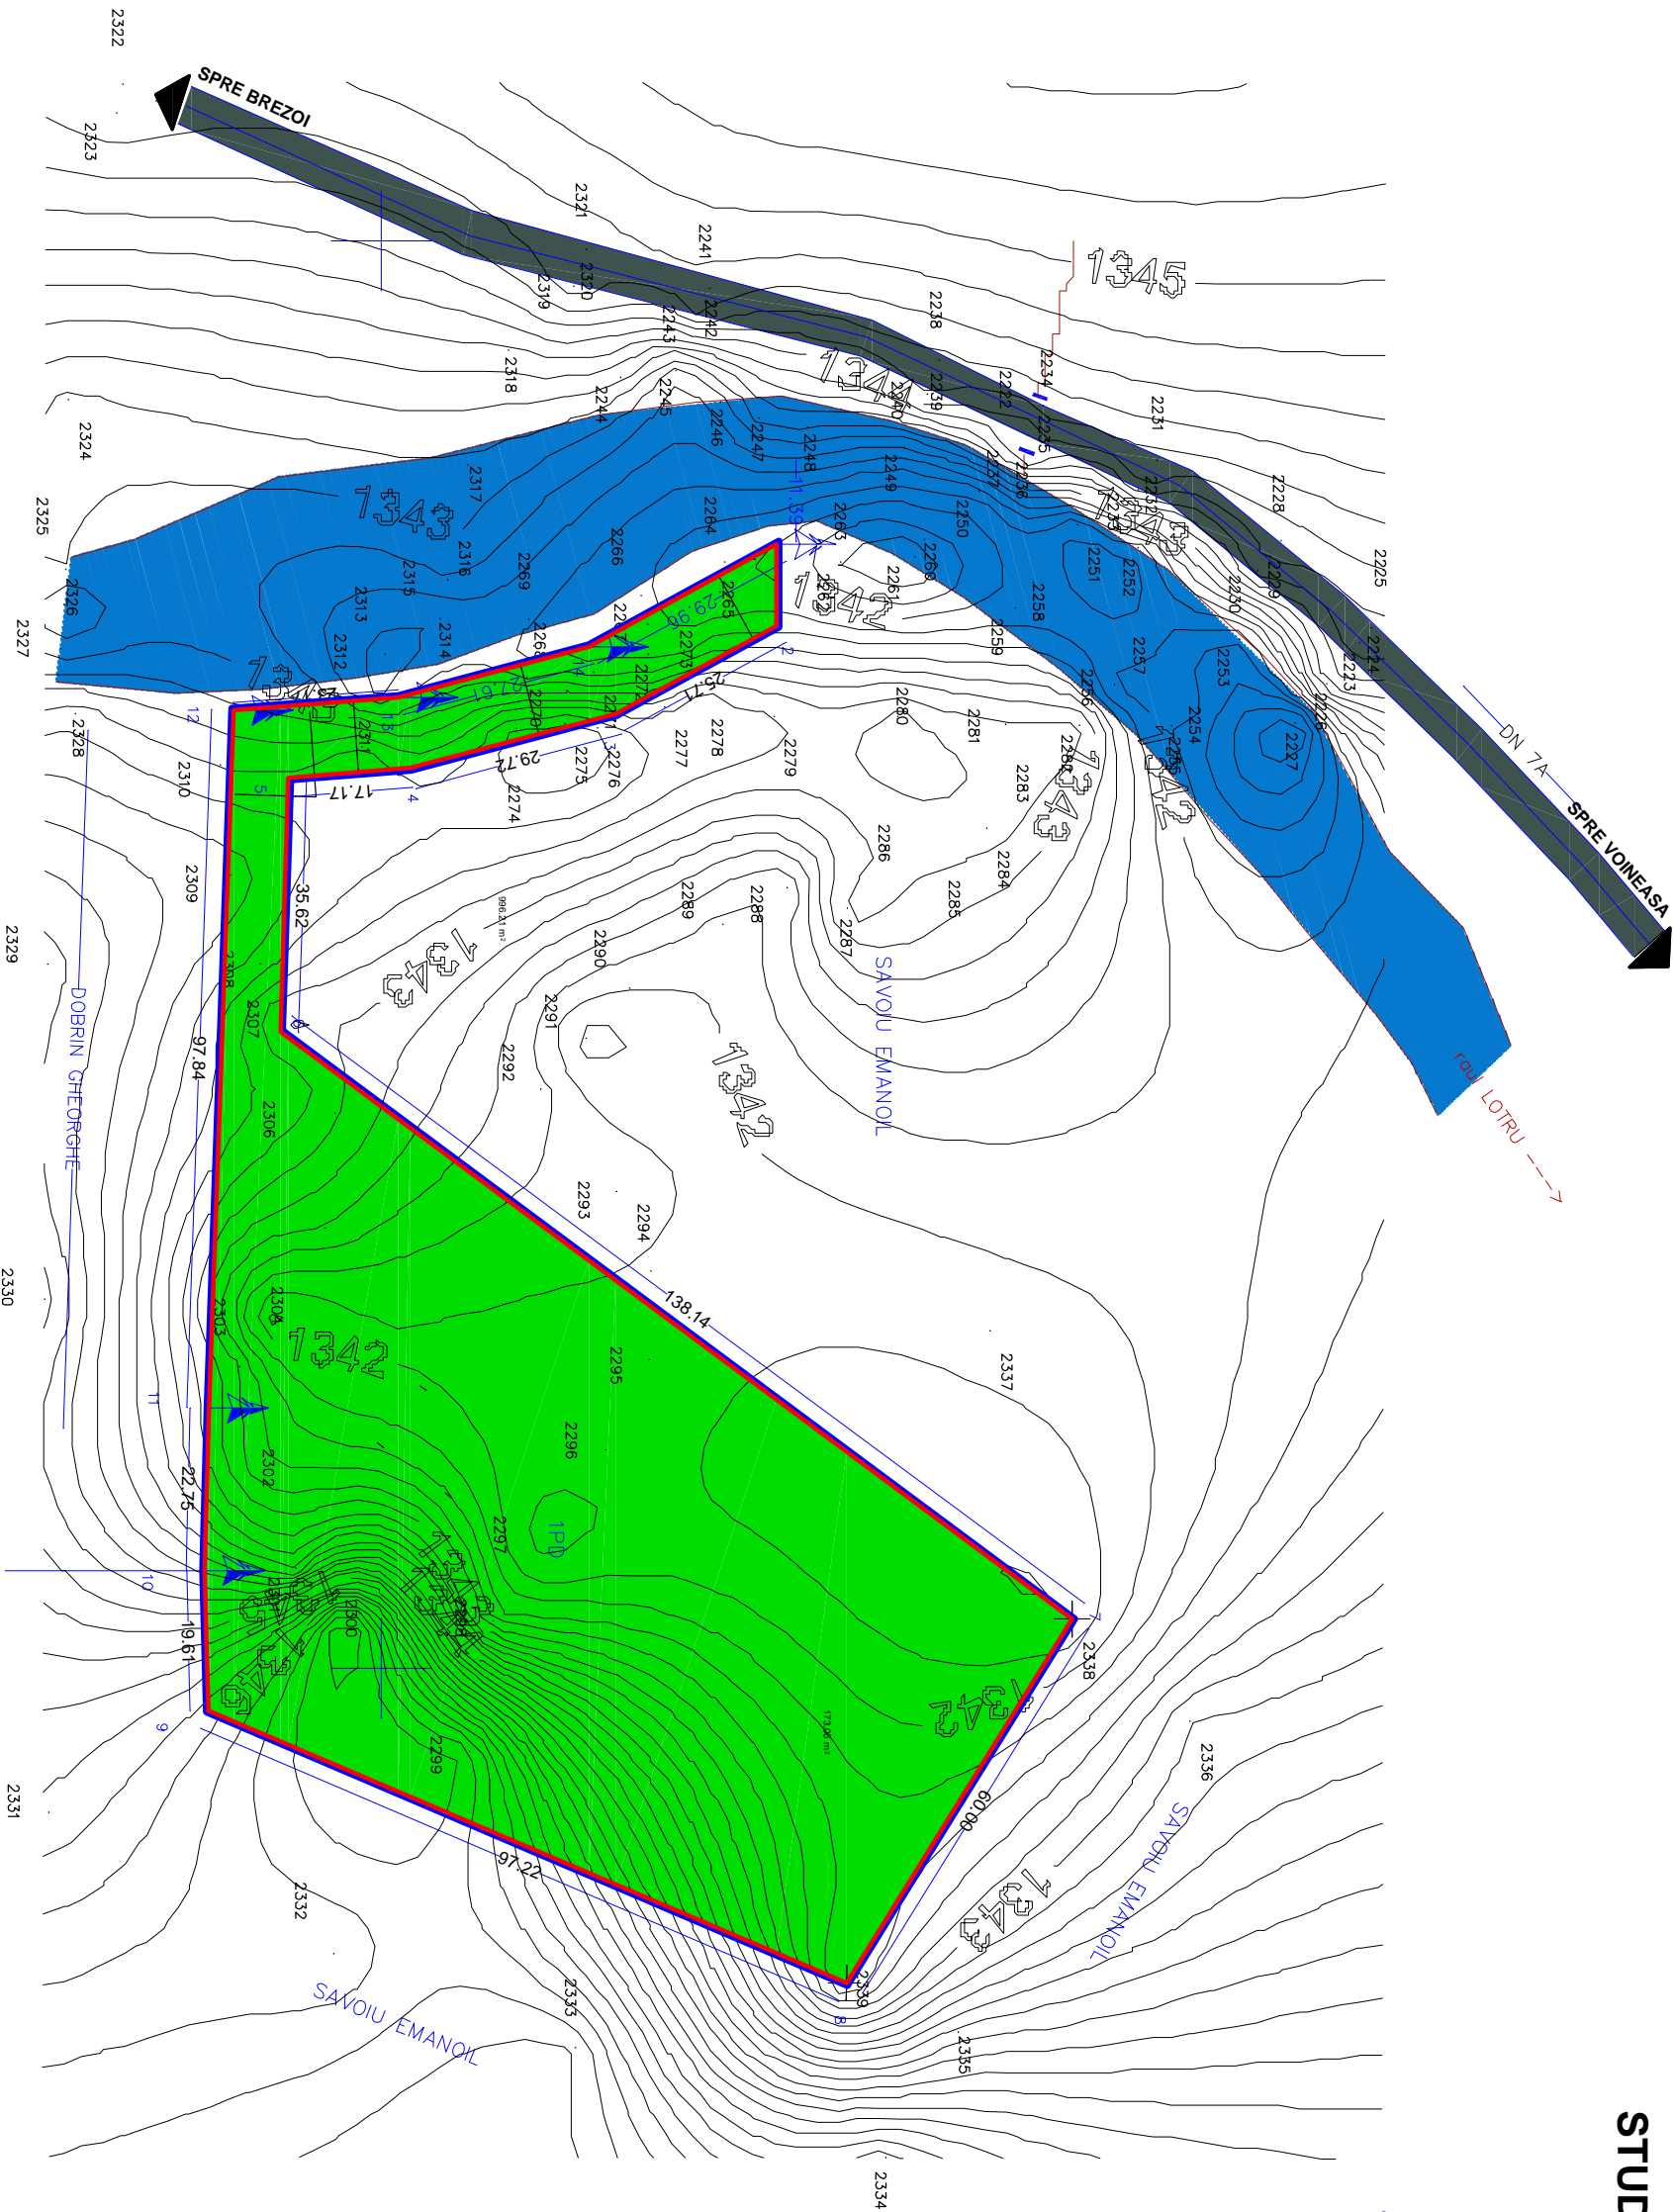

392200

392400

437600

437600

<b>bia</b> <b>UN</b> BIROU INDIVIDUAL DE ARHITECTURA			Beneficiar: MANASTIREA SF. M.M. MINA SI SF. MARTIRI BARNOVENI, BRANCOVENI, SAT OBARSA LOTRULUI, COM. VOINEASA		Proiect nr. 02
MARCELA- MARIA IOAN			SAT OBARSA LOTRULUI, COM. VOINEASA		
CUI 293030308RM VALCEA, STR. CALEA LUTRIAN NR. 147, TEL. 0350807951					
SPECIFICATIE	NUME	SEMNATURA	Scara:	Titlu proiect: DOCUMENTATIE STUDIU DE OPORTUNITATE	
SEF PROIECT	drh. IOAN MARCELA		1:1000	PUZ INTRODUCERE IN INTRAVILAN TEREN PENTRU	
PROIECTANT	urb. Cristina Mihalciul			CONSTRUIRE BISERICA, CORP CHILII, PARACLS,	
DESENAT	urb. Cristina Mihalciul		Data: 2012	Titlu plansa:	Planşa nr. 02
			SITUATIA EXISTENTA		