

ANEXA nr.1 LA HOTARAREA CONSILIULUI JUDETEAN VALCEA NR. _____ DIN _____ 2006

Nr. crt.	Denumirea bunului	Date de identificare	Persoana juridica din administrarea careia se transmit bunurile	Persoana juridica careia i se transmit bunurile	Valoare actualizată (RON)
1.	Teren incinta Spitalului Județean de Urgență Vâlcea	Tehnice: Suprafața=722,12 mp Vecini: N-Spitalul Județean de Urgență Vâlcea; E- Policlinica V-Stație de oxigen S-Grupul Școlar Forestier Adresa: Str.Calea lui Traian nr.201, municipiul Râmnicu- Vâlcea	Spitalul Județean de Urgență Vâlcea	Episcopia Râmnicului	902,65 RON

P R E S E D I N T E,

Dumitru Buse

Anexo nr. 2 la Hotărârea Consiliului Județean Vâlcea nr. din

PLAN DE AMPLASAMENT SI DELIMITARE A CORPULUI DE PROPRIETATE

(intravilan)

SCARA 1:500

Unitatea adm. teritoriala: mun Rm. Valcea

Cod SIRUTA: 38167473

Adresa corpului de proprietate:


mun. Rm. Valcea, str. Calea lui Traian, nr. 201

Judetul Vâlcea

Numele si prenumele proprietarului:

Consiliul Județean Vâlcea

Beneficiar: Parohia Sfanta Filofteia Rm. Valcea

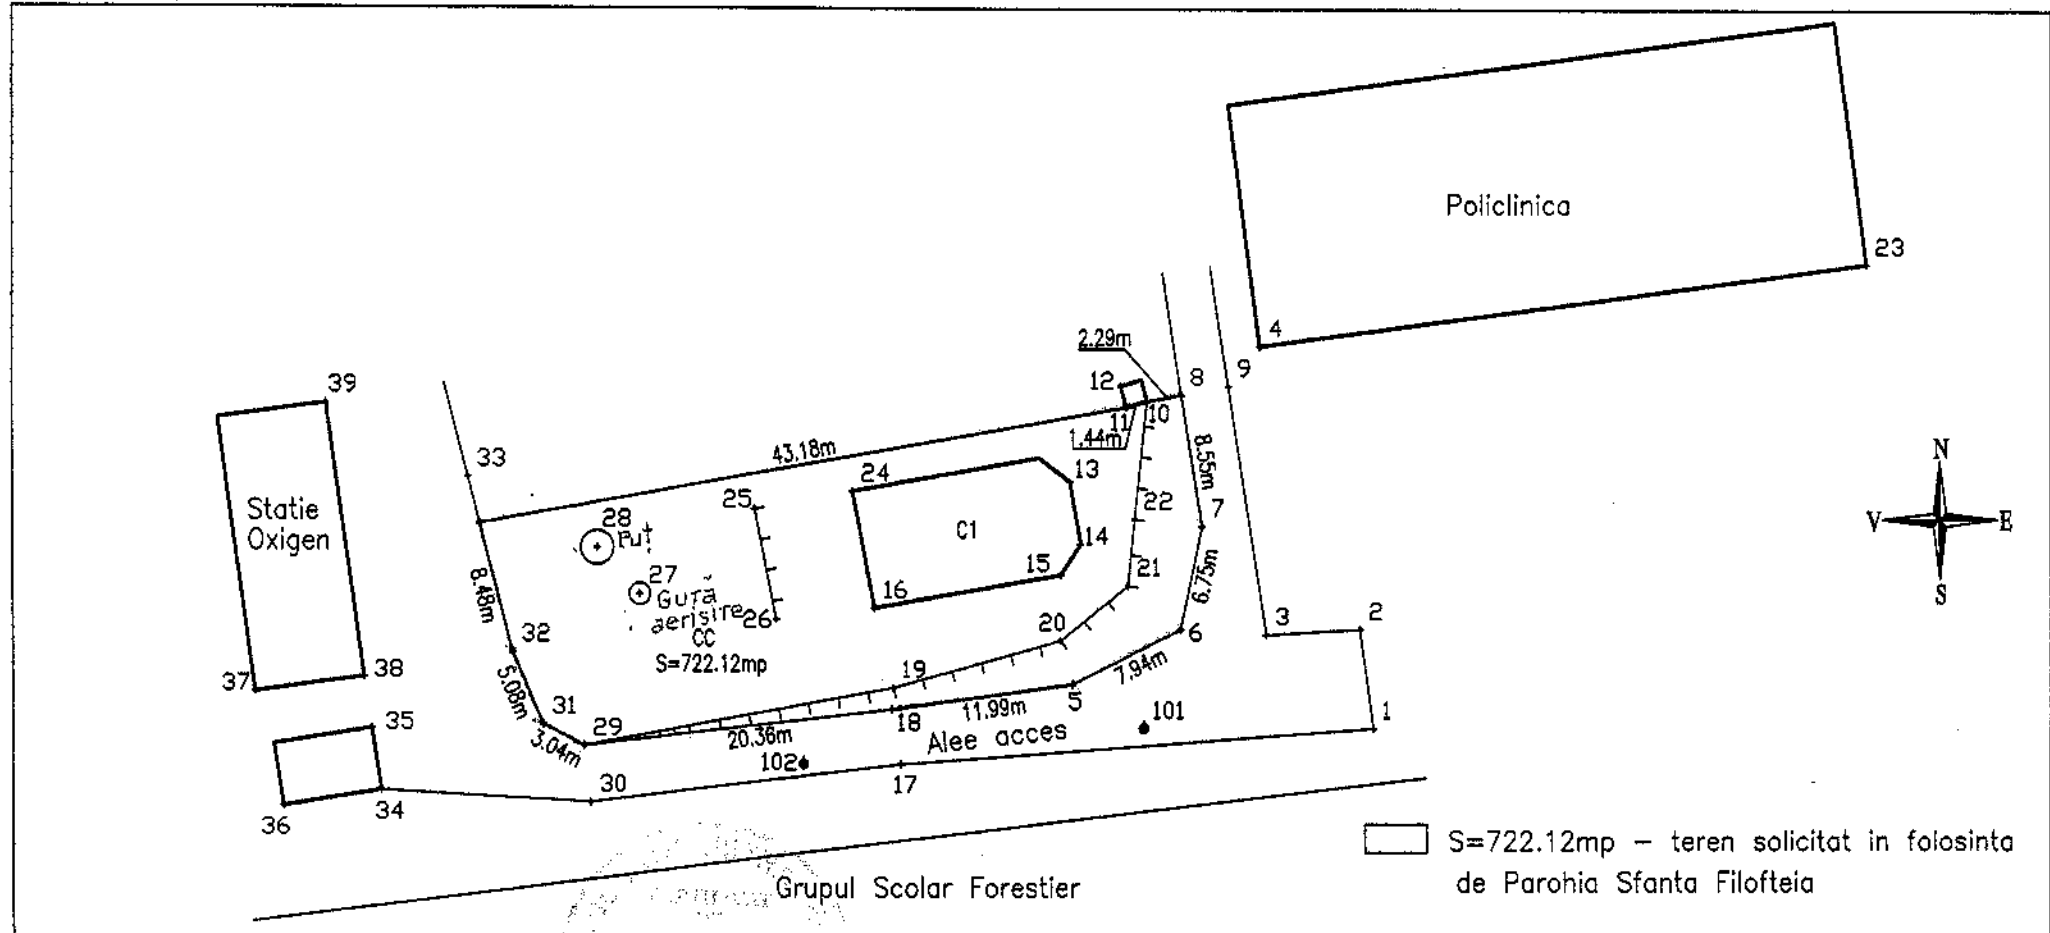

Numele si prenumele executantului:

Semnatura si stampila
ing. FLORICEL OVIDIU

Sistem de proiectie: STEREO 70

Data: 03.02.2006

NOTA: Prezentul plan nu constituie document de proprietate