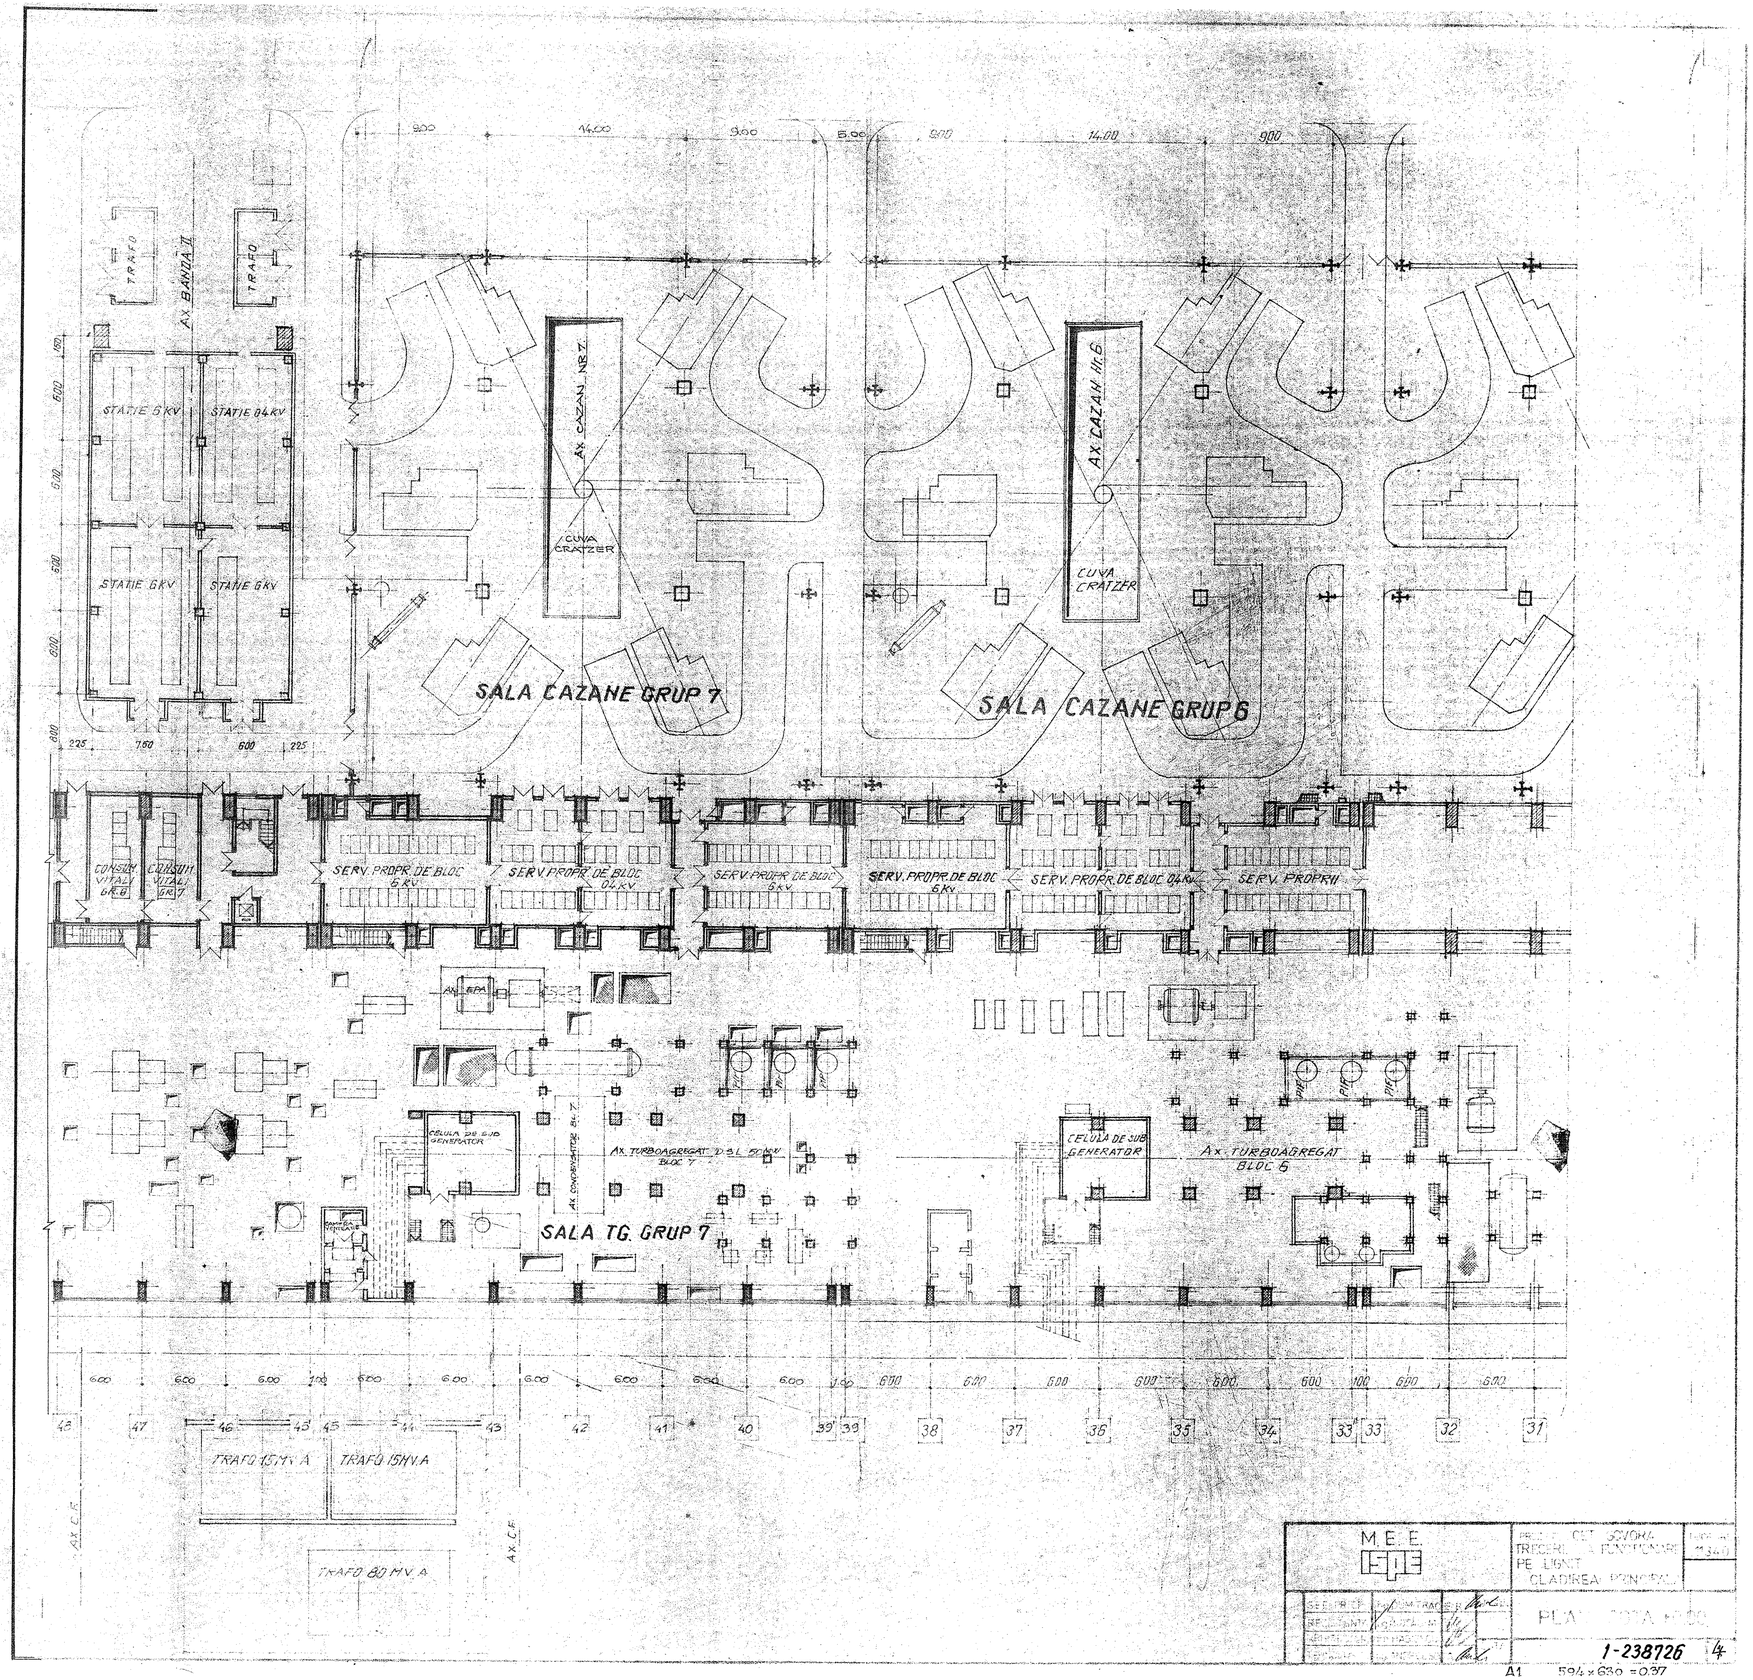

M.E.E.
ISPE

PROJ. CET SOVORA
TRECERI A FUNCTIONARI
PE LIGNIT
CLADIREA PRINCIPALA

PLAN COTA +0.00

1-238726 4

A1 594 x 630 = 0.37