
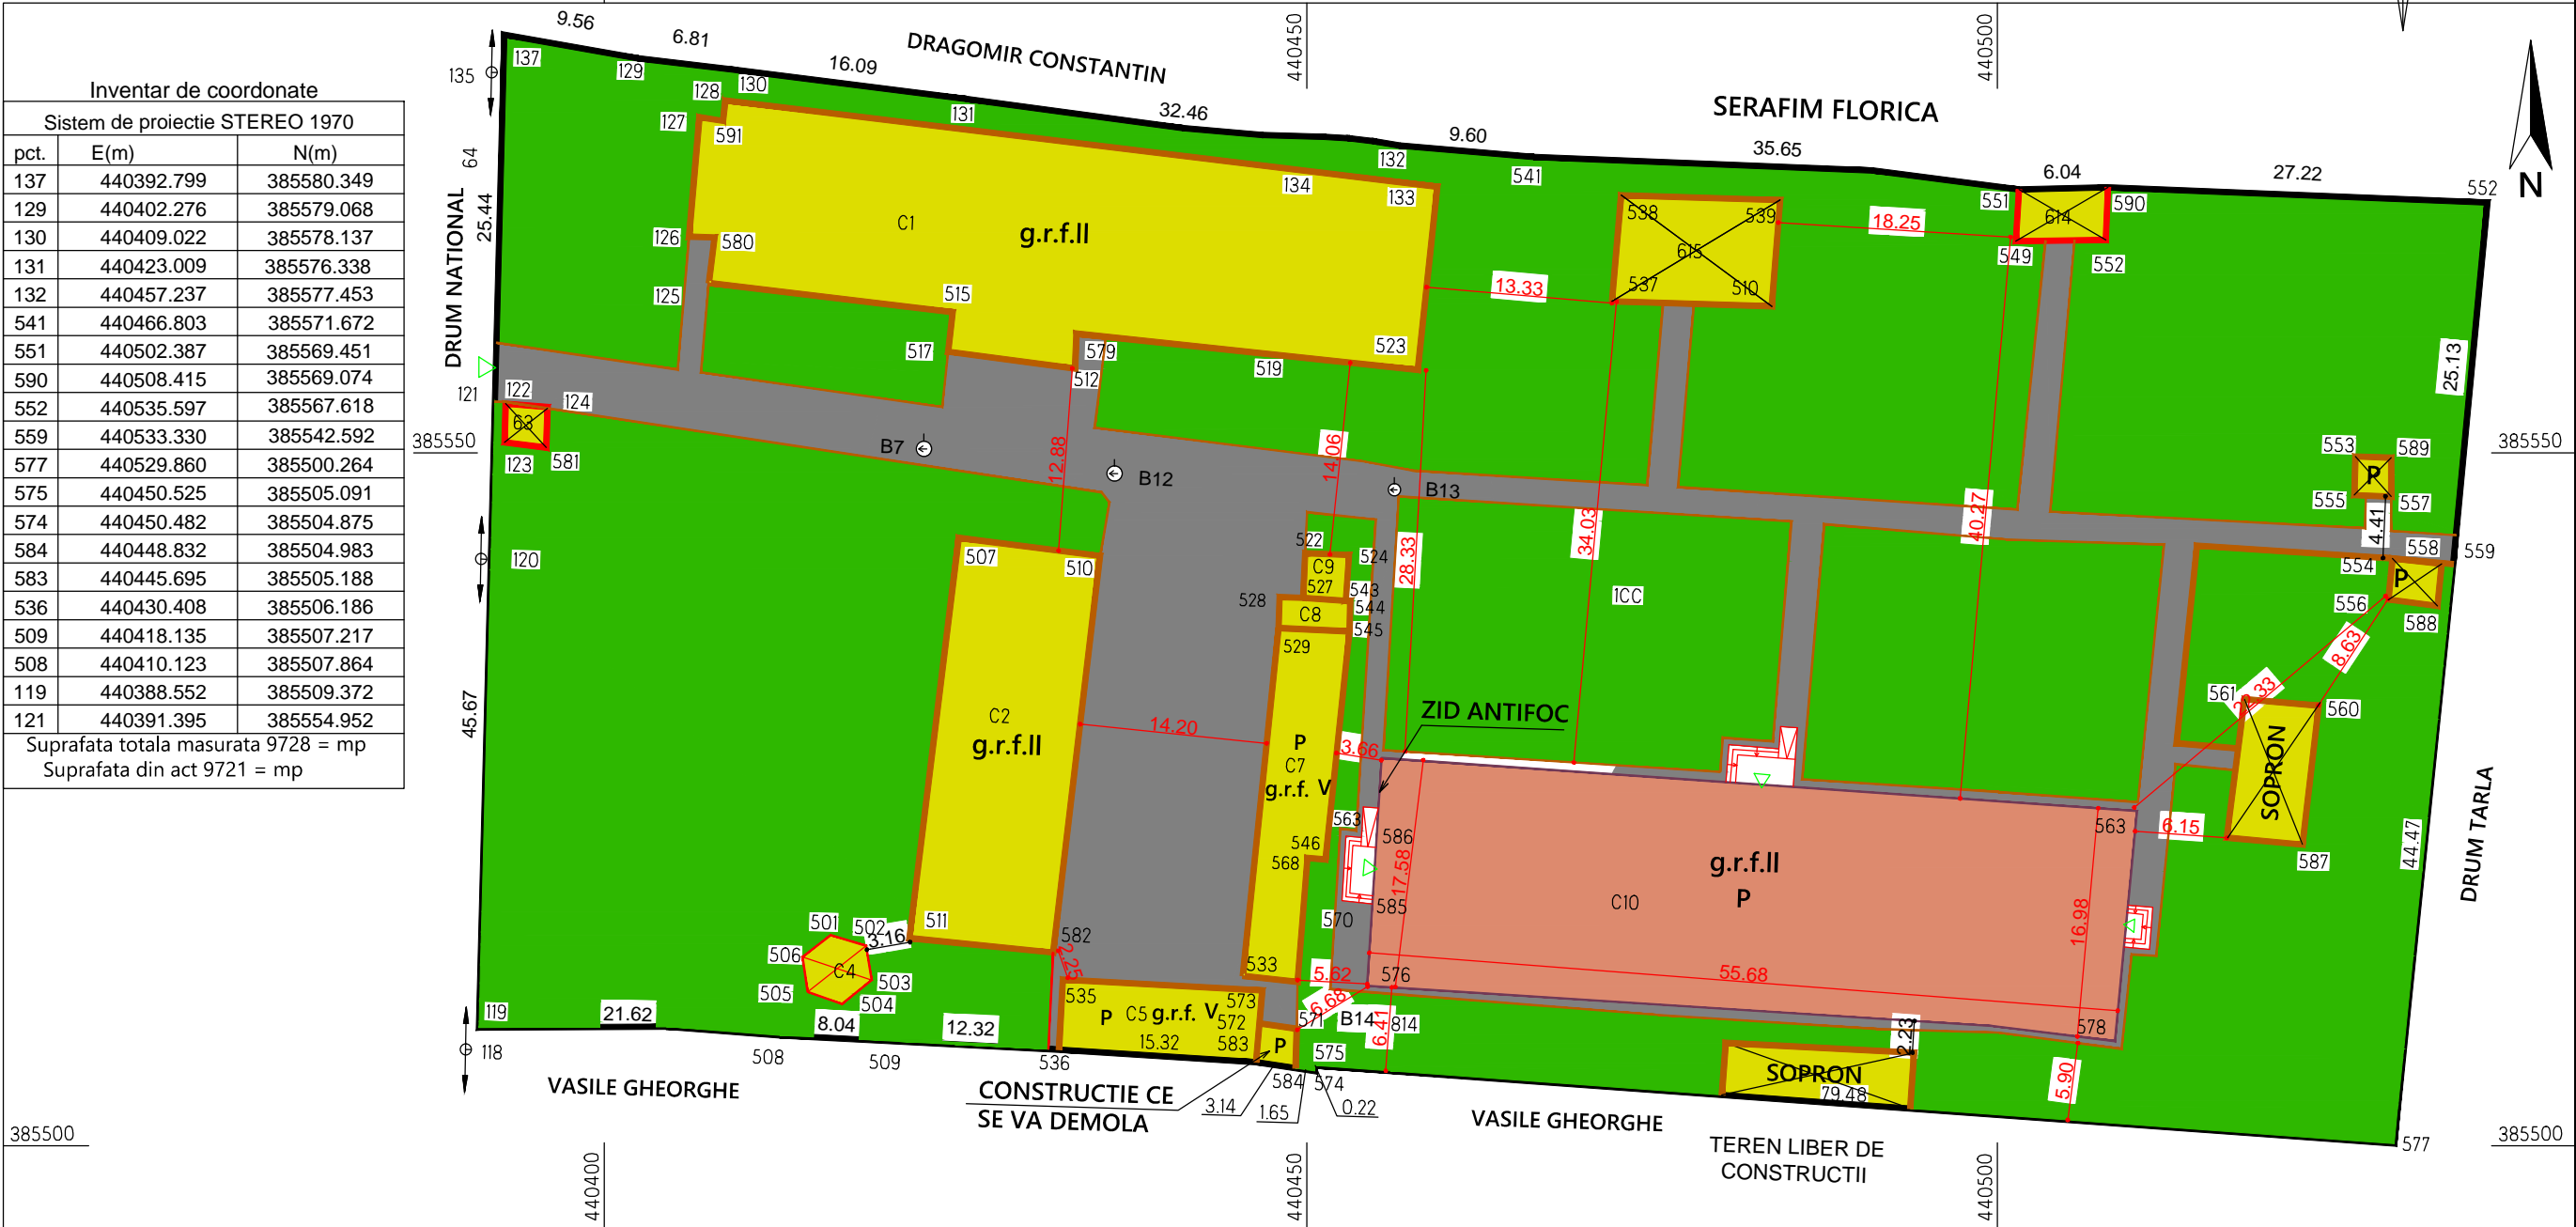


PLAN DE AMPLASAMENT SI DELIMITARE A CORPULUI DE PROPRIETATE  
SCARA 1.500

Nr. Cadastrol	Suprafata masurata	Adesa imobilului D.N. 64	Intravilon
	9728 mp		
Cartea funciara nr.		UAT	Oras Babeni

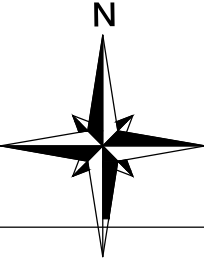

Inventar de coordonate		
Sistem de proiectie STEREO 1970		
pct.	E(m)	N(m)
137	440392.799	385580.349
129	440402.276	385579.068
130	440409.022	385578.137
131	440423.009	385576.338
132	440457.237	385577.453
541	440466.803	385571.672
551	440502.387	385569.451
590	440508.415	385569.074
552	440535.597	385567.618
559	440533.330	385542.592
577	440529.860	385500.264
575	440450.525	385505.091
574	440450.482	385504.875
584	440448.832	385504.983
583	440445.695	385505.188
536	440430.408	385506.186
509	440418.135	385507.217
508	440410.123	385507.864
119	440388.552	385509.372
121	440391.395	385554.952
Suprafata totala masurata 9728 = mp		
Suprafata din act 9721 = mp		

- △ ACCES PIETONAL
- CONSTRUCTII EXISTENTE
- CONSTRUCTIE P. CATEGORIA DE IMPORTANT "C" CLASA DE IMPORTANT "III" GRADUL DE REZISTENTA LA FOC "II"
- LIMITA DE PROPRIETATE S= 9728.00 mp
- SUPRAFETE BETONATE / ASFALTATE
- SPATII VERZI

Pavilion3:  
Suprafata construita =945.00 mp  
Suprafata construita desfasurata =945.00 mp  
Suprafata utila =831.99 mp  
Suprafata locuibila =375.66 mp  
Suprafata terase =17.38 mp

Total constructii existente:  
Suprafata construita =2482.00 mp  
Suprafata construita desfasurata =3358.00 mp

P.O.T. EXISTENT SI PASTRAT =2493%  
C.U.T. EXISTENT SI PASTRAT =0.33

Acest desen si informatiile cuprinse in el nu pot fi copiate , reproduse sau utilizate partial sau integral decat cu acordul scris al S.C. SPECTRUM S.R.L. si nu pot fi folosite in alt scop decat pentru care au fost elaborate.

SARA ALGORITM S.R.L J40/10921/2019 Sediul:Calea Calarasi 319A, Sector 3,Bucuresti				Beneficiar: DGASPC VALCEA Mun.Rm.Valcea.Bd.Tudor Vladimirescu.nr.28 Jud.Valcea	Project nr. 5/2021
SPECIFICATIE	NUME	SEMNATURA	Scara: 1.500	Beneficiar: Oras Babeni . Strada Calea lui Traian .Judetul Valcea	Faza: S.F.
APROBAT	ing.Ardelean Silviu		Data:	Studiu de fezabilitate in vederea realizarii unor lucrari necesare autorizarii privind securitatea la incendiu - CARPAD nr.1 Babeni	Plansa nr. A02
RELEVAT	ing.Ardelean Silviu				
DESENAT	Varyani Maryam			PLAN DESITUATIE	