BILANT TERITORIAL

0	Destinatia terenurilor	Suprafata HA	%
1	Suprafata destinata amplasarii Panourilor fotovoltaice si echipamentelor necesare	2.02	50 %
2	Drum acces si Fasie perimetrala destinata intretinerii Parcului	0.4	10 %
3	Suprafata destinata zonelor verzi	1.62	40 %
	Total suprafata - teren destinat amenajarii Parcului Fotovoltaic	4.04 HA	100%

LEGENDA :

- PARCELA 1 - TEREN S = 4.04 HA ,destinata REALIZARII PARCULUI FOTOVOLTAIC si IMPREJMUIRII PROPRIETATII
  Beneficiar : S.C. SOLEK PROJECT EPSILON S.R.L.
- IMPREJMUIRE PROPRIETATE
- LIMITA INTRAVILAN EXISTENT Conf. PUG aprobat pt. comuna Sirineasa
- LIMITA INTRAVILANULUI PROPUS (Extinderea intrav. existent)
- SIR PANOURI FOTOVOLTAICE
- POST DE TRANSFORMARE PREFABRICAT IN ANVELOPA DE BETON 2x 800 kVA , 0.4 / 20 KV
- DRUM ACCES PIETRUIT AMENAJAT IN INCINTA CE CONDUCE LA PTAB si la componentele tehnologice ale centralei fotovoltaice
- FASIE PERIMETRALA CU LATIMEA CUPRINSA INTRE 4 - 6 M Va fi destinata circulatiei pt. intretinerea Parcului Fotovoltaic si plantatiei de aliniament
- DRUMURI EXISTENTE
- ZONA DE SIGURANȚĂ (20 M) SI DE PROTECTIE (100M) A INFRASTRUCTURII FEROVIARE , SITUATA DE/O PARTE ȘI DE ALTA A AXULUI CĂII FERATE
- LINIE ELECTRICA AERIANA 400 KV - ZONĂ PROTECTIE LEA 400 - 75 M
- CONDUCTA SUBTERANA GAZ 8 " - Zona protectie 20 M de ambele parti ale conductei

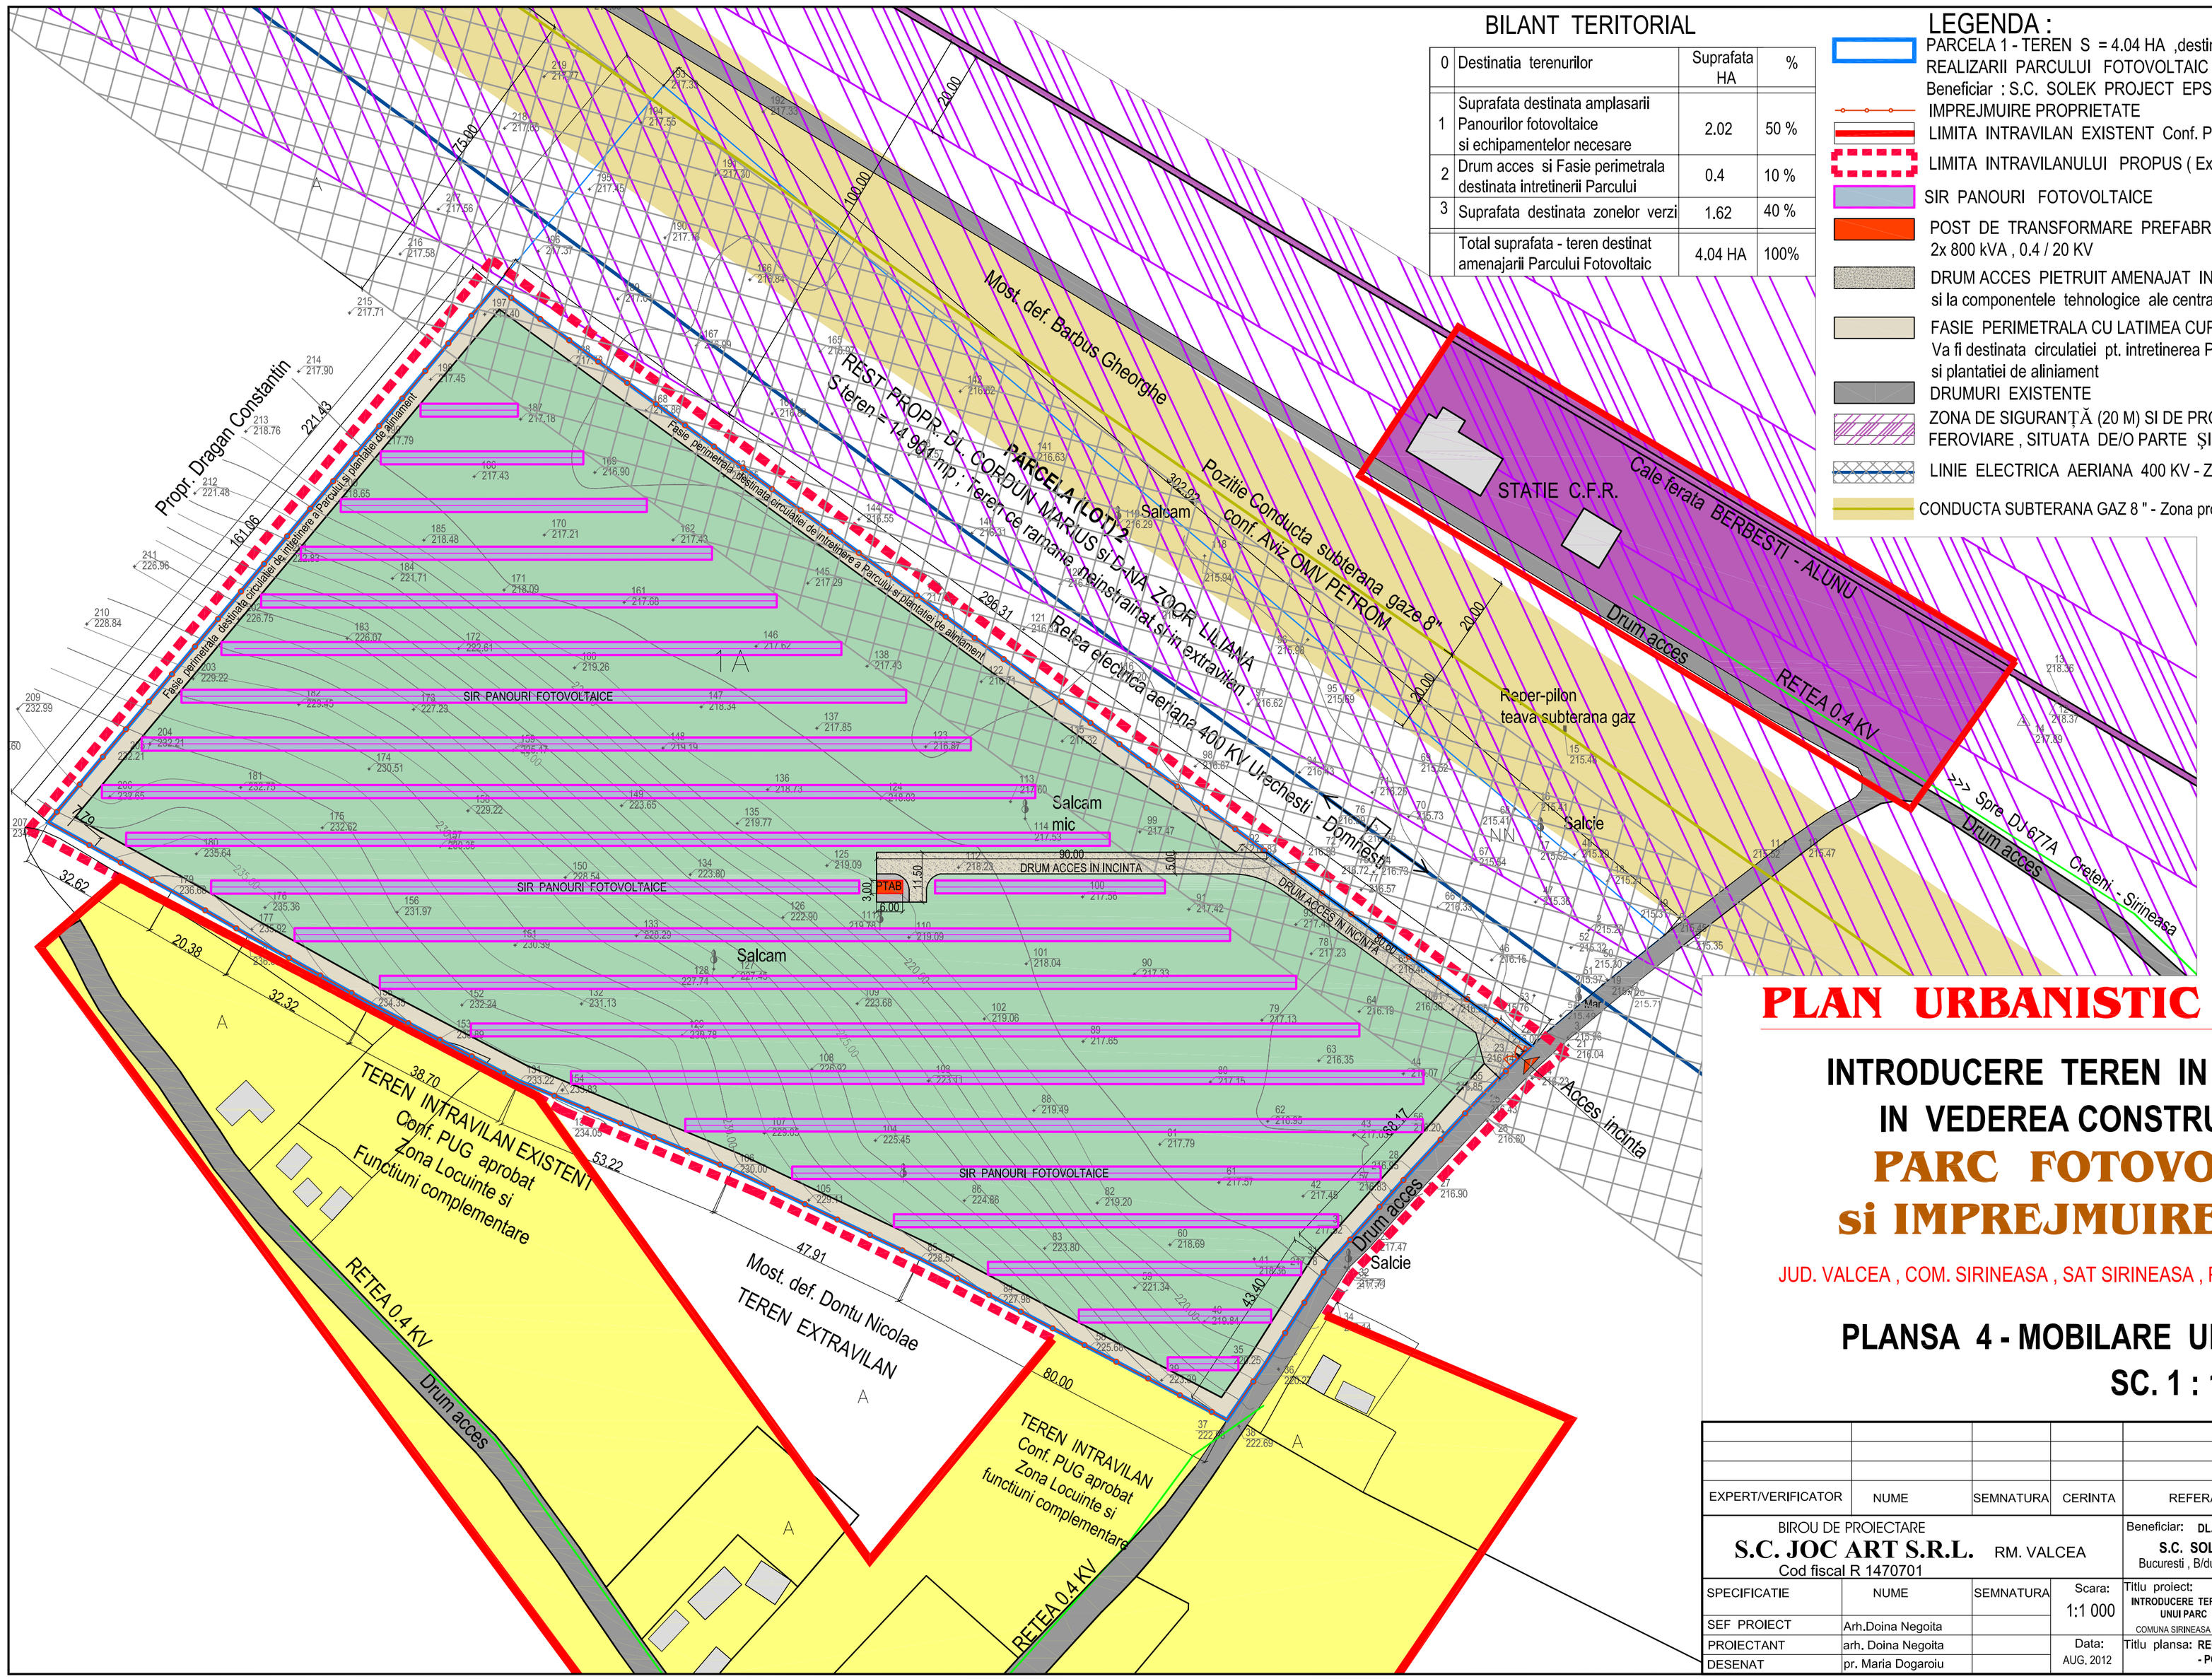

PLAN URBANISTIC DE ZONA

INTRODUCERE TEREN IN INTRAVILAN IN VEDEREA CONSTRUIRII UNUI PARC FOTOVOLTAIC si IMPREJMUIRE TEREN

JUD. VALCEA , COM. SIRINEASA , SAT SIRINEASA , PUNCT ,,LA BITULESTI", tarla 451

PLANSA 4 - MOBILARE URBANISTICA

SC. 1 : 1 000

EXPERT/VERIFICATOR	NUME	SEMNATURA	CERINTA	REFERAT / EXPERTIZA NR./ DATA	
BIROU DE PROIECTARE **S.C. JOC ART S.R.L.** RM. VALCEA Cod fiscal R 1470701				Beneficiar: DL. CORDUN MARIUS pentru **S.C. SOLEK PROJECT EPSILON S.R.L.** Bucuresti , B/dul Aviatorilor , nr. 52, Ap.5, et. 1, sector 1	Proiect nr. 503 MAI 2012
SPECIFICATIE	NUME	SEMNATURA	Scara: 1:1 000	Titlu proiect: **PLAN URBANISTIC DE ZONA INTRODUCERE TEREN IN INTRAVILAN IN VEDEREA CONSTRUIRII UNUI PARC FOTOVOLTAIC si IMPREJMUIRE TEREN** COMUNA SIRINEASA , SAT SIRINEASA , PUNCT ,LA BITULESTI', tarla 451	Faza: P.U.Z.
SEF PROIECT	Arh.Doina Negoita				
PROIECTANT	arh. Doina Negoita		Data: AUG. 2012	Titlu plansa: **REGLEMENTARI URBANISTICE - POSIBILA MOBILARE -**	Plansa nr. PL.4
DESENAT	pr. Maria Dogaroiu				