


Zonă LOCUINȚE ȚI FUNCȚIUNI  
COMPLEMENTARE joase

Zonă CĂI RUTIERE  
ȚI AMENAJĂRILE AFERENTE

Suprafețe introduse în intravilan  
(S = 18.580 mp)

Zone cu risc de inundații  
Limita zonei studiate  
Intravilan existent (din PUG)

Teren beneficiar: 12.462 mp  
Drumuri comunale  
Străzi principale existente  
Străzi secundare existente

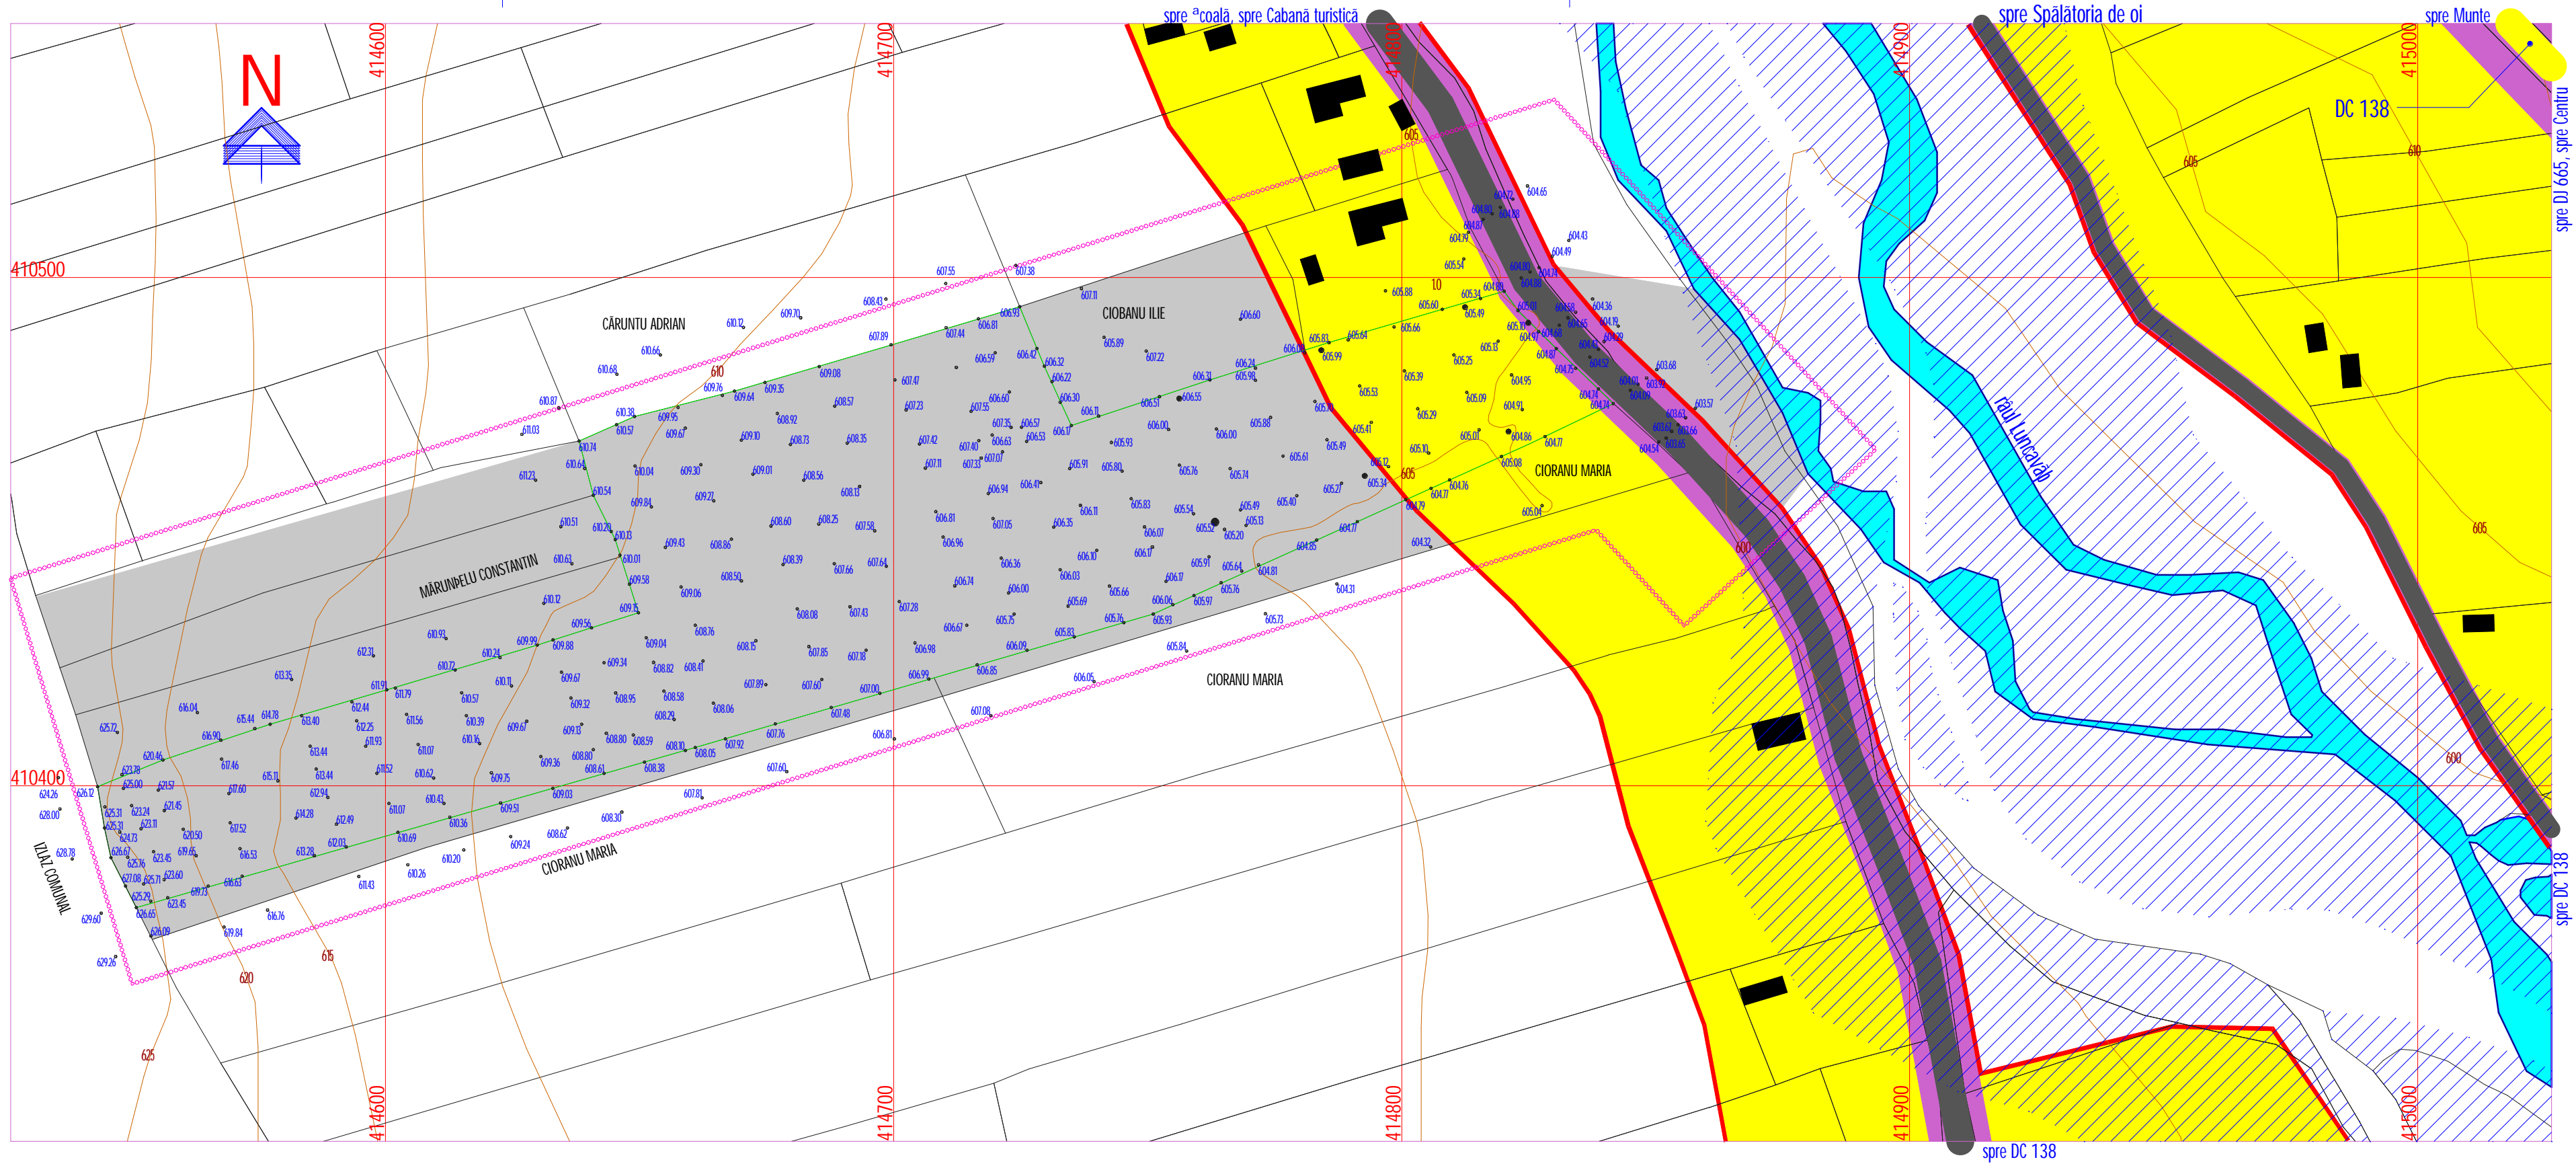

Beneficiar:	PRIMĂRIA VAIDEENI	Plan	ANSAMBLUL DE LOCUINȚE "LA RUDARI"	Comuna VAIDEENI, Satul VAIDEENI, Județul VÎLCEA	Plan nr. 02
Proiectant:	PROIECTARE POPESCU	Urbanistic			
Țef proiect:	Arh. Popescu Constantin	Zonal			
			Sca 1:1000	SITUAȚIA EXISTENTĂ	