P.U.Z.

PLAN URBANISTIC ZONAL

3 BLOCURI LOCUINTE D+P+3E+M

COM.BUJORENI- SAT BUJORENI

STR. MUZEUL SATULUI, PUNCT "ACASA"

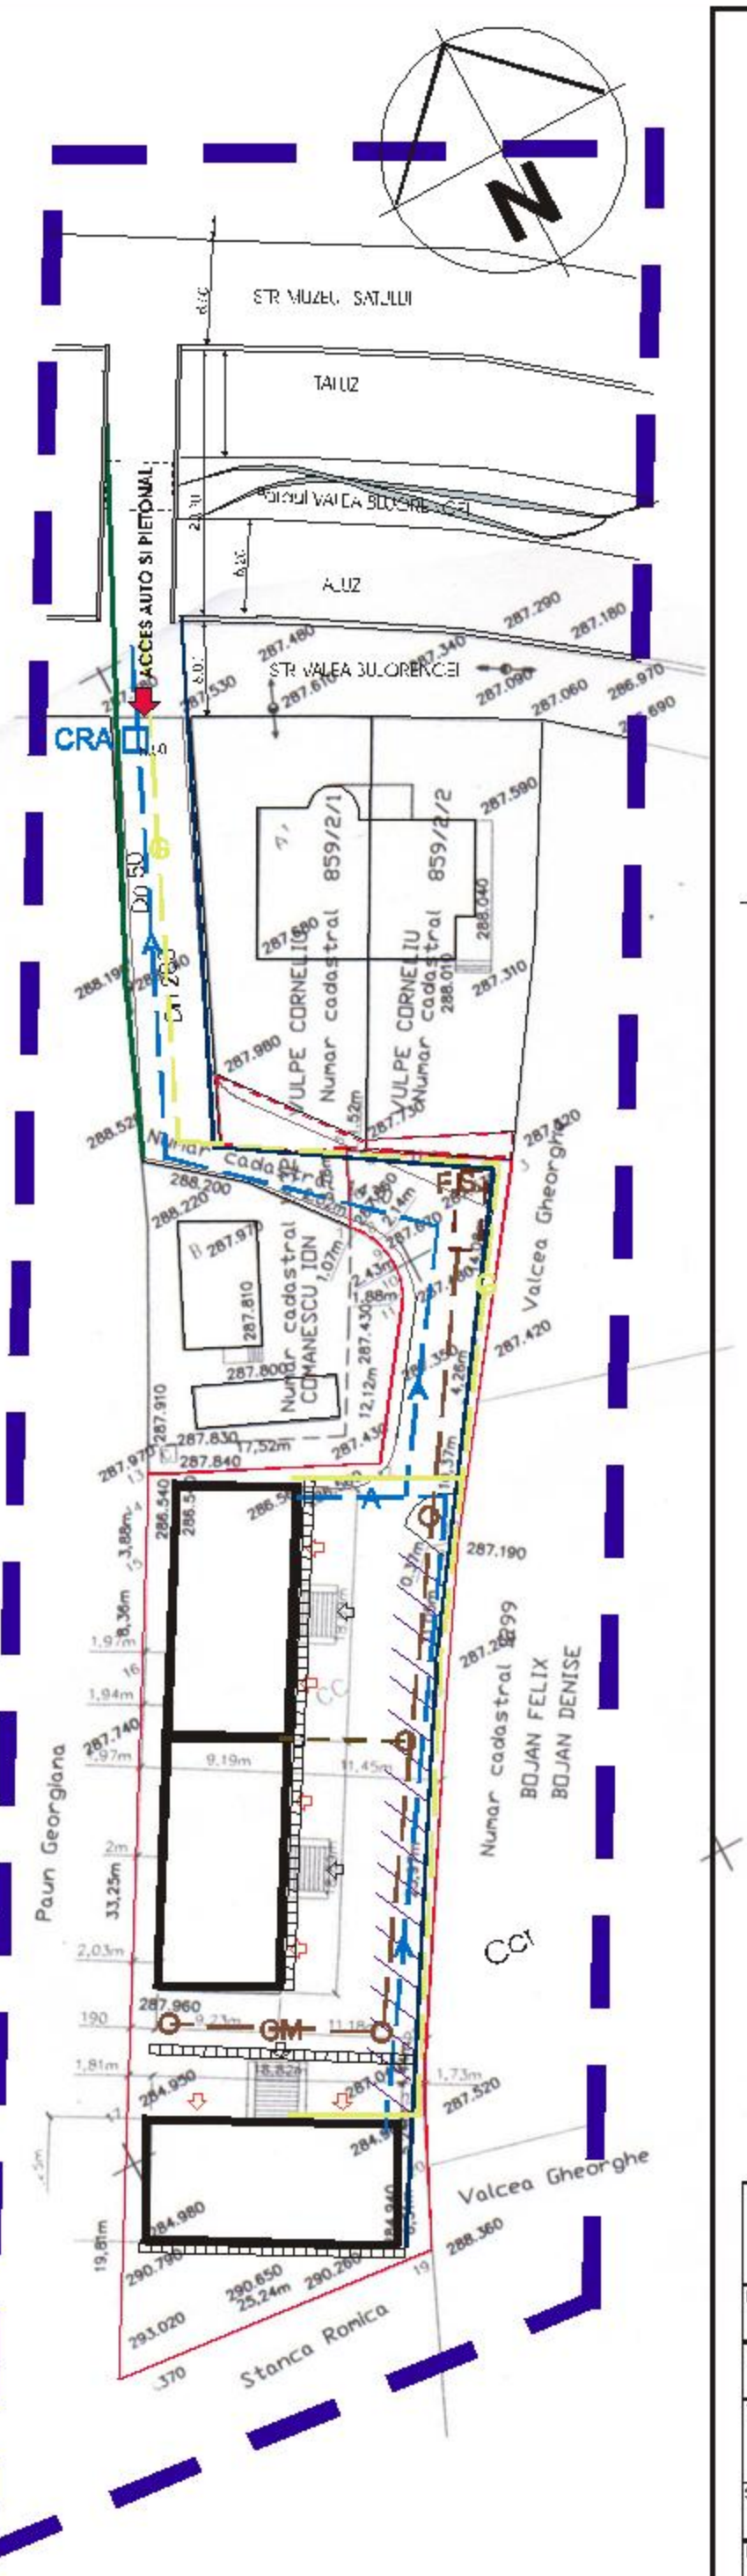

LIMITA ZONA STUDIATA

LIMITA PROPRIETATE SC ROVIMET SA

LIMITA TEREN IN CURS DE DOBANDIRE SC ROVIMET SA

LIMITA CONSTRUCTII EXISTENTE

LIMITA EDIFICABILULUI PROPUS

CONSTRUCTII EXISTENTE - LOCUINTE P/P+1E

CONSTRUCTII PROPUSE - LOCUINTE D+ P+3E+M

ACCES GARAJE

ACCES CASA SCARII

CM — CONDUCTA RACORD CANALIZARE MENAJERA PROPUSA

CAMIN CANALIZARE PROPUS

CONDUCTA CANALIZARE PLUVIALA PROPUSA

RIGOLA PLUVIALA DIN B.A. C18/22,5 ACOPERITA PROPUSA

CONDUCTA ALIMENTARE CU APA EXISTENTA

A — CONDUCTA RACORD ALIMENATRE CU APA PROPUSA

CRA — CAMIN RACORD ALIMENTARE CU APA PROPUS

LINIE ELECTRICA AERIANA DE JOASA TENSIUNE

CONDUCTA ALIMENTARE CU GAZE PROPUSA

DENUMIRE PROIECT	**PLAN URBANISTIC ZONAL** **3 BLOCURI LOCUINTE D+P+3E+M** **COM. BUJORENI SAT BUJORENI, PCT."ACASA"**
BENEFICIAR	SC ROVIMET SA - RM. VILCEA
PROIECTANT GENERAL	SC COMPATIBIL SRL - RM. VILCEA
TITLUL PLANSE	REGLEMENTARI URBANISTICE - ECHIPARE EDILITARA -
SEF PROIECT	Arh. Marcela IOAN

FAZA	PLANSA NR.	SCARA	DATA
PUZ	04	1/500	09.2007